


CASCINA RESEGA (n. 1)

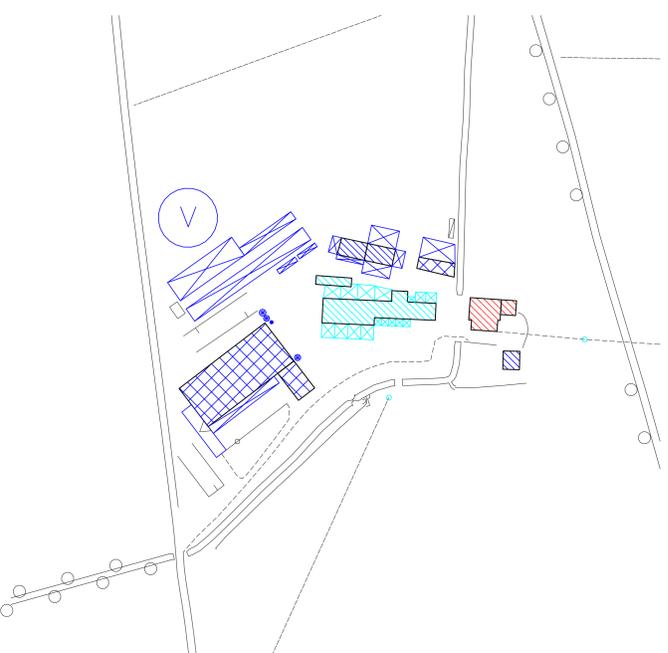


CASCINA RESEGHINA (n. 2)




**LEGENDA**

- EDIFICI DI VALORE STORICO ARCHITETTONICO AMBIENTALE
- EDIFICI DI VALORE STORICO LIMITATO AD ALCUNE PARTI O DI VALORE AMBIENTALE
- EDIFICI DI ORIGINARIO VALORE AMBIENTALE COMPROMESSI
- EDIFICI IN MEDIORI CONDIZIONI O IN CONTRASTO CON L'AMBIENTE
- EDIFICI DI NUOVA O RECENTE COSTRUZIONE
- SUPERFETTAZIONI DETURPANTI
- ANDITI E PORTICATI DI PARTICOLARE VALORE
- EDIFICI DI PARTICOLARE INTERESSE
- EDIFICI DI INTERESSE VINCOLATI AI SENSI DELLE NTA DEL P.T.C. PARCO ABDA SUD O ALTRO VINCOLO AMBIENTALE
- EDIFICI DI PARTICOLARE INTERESSE VINCOLATI AI SENSI DELLA LEGGE 1089/1939 - DLGS 490/99 - DLGS 482/2004 (VINCOLO MONUMENTALE)
- FACCIATE DETURPATE
- CHIESINA

CASCINA TARENZI (n. 6)

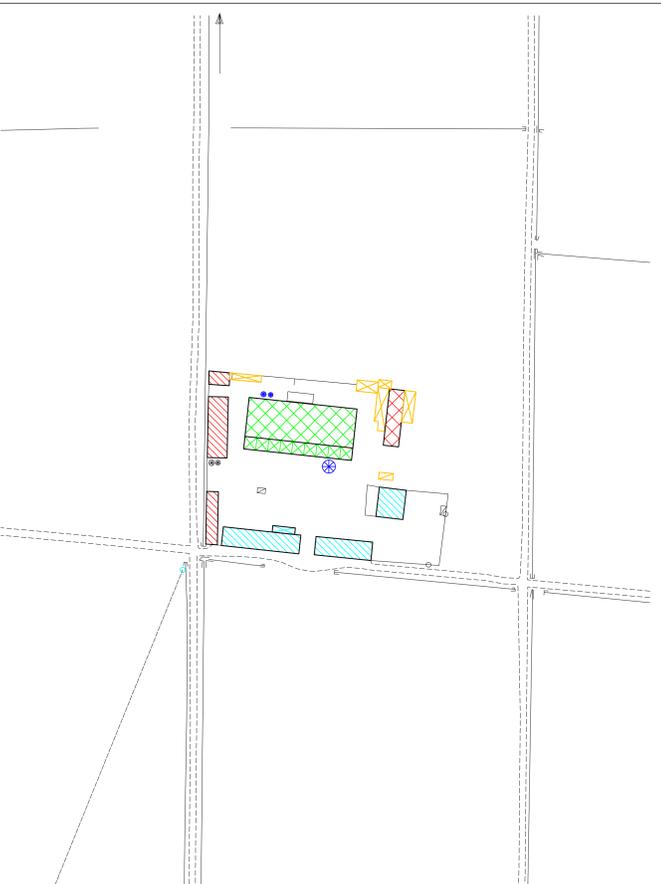

CASCINA MARIANNINA (n. 7)  
(Scala 1/500)

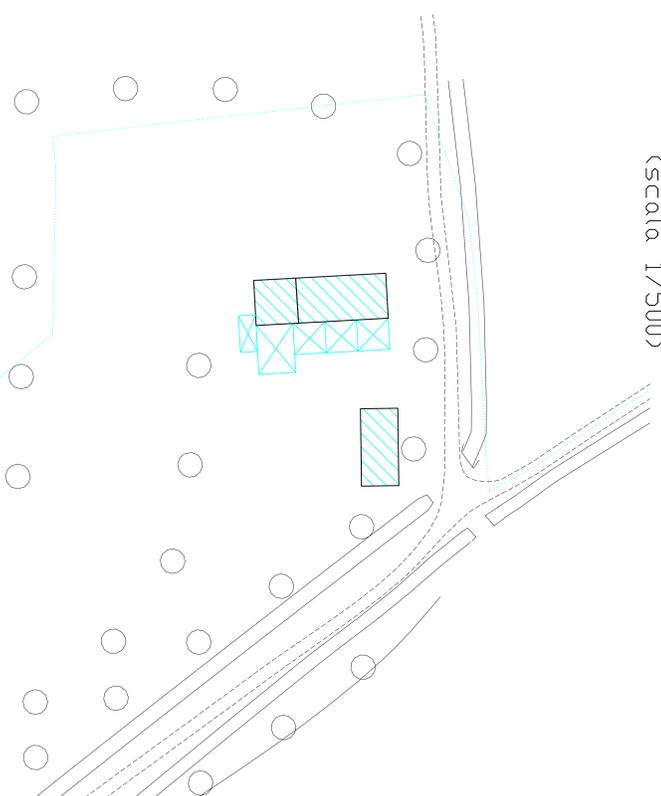

**PIANO DI GOVERNO DEL TERRITORIO**

ADOPTATO CON DELIBERA C.C. n° \_\_\_\_\_ del \_\_\_\_\_  
 PUBBLICATO il \_\_\_\_\_  
 APPROVATO DAL C.C. CON DELIBERA n° \_\_\_\_\_ del \_\_\_\_\_  
 PUBBLICATO SUL BURL n° \_\_\_\_\_ del \_\_\_\_\_

IL SINDACO \_\_\_\_\_  
 IL TECNICO ESTENSORE \_\_\_\_\_  
 IL SEGRETARIO COMUNALE \_\_\_\_\_

IN ALLEGATO ALLA DELIBERA N° \_\_\_\_\_ DEL \_\_\_\_\_

Regione Lombardia Provincia di Cremona

**Comune di  
SPINO D'ADDA  
DOCUMENTO DI PIANO**

Elab. n°: **DP7/b** Titolo: DOCUMENTO DI PIANO - quadro conoscitivo -  
 scala: 1/5000 - 1/1000 elaborato da: Spino d'Adda - studio architettonico e urbanistico di rilievo

IL TECNICO ESTENSORE: Dott. Arch. CAMILLO CUGINI  
 Via Pozzi n. 24, Crema (CR)  
 Tel./Fax 0373 250080