




CASCINA CARPANINO (n. 8)  
(Scala 1/500)

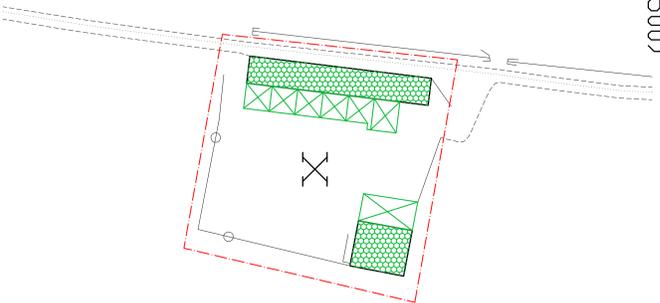

CASCINA RAGAZZONI (n. 9)  
(Scala 1/500)

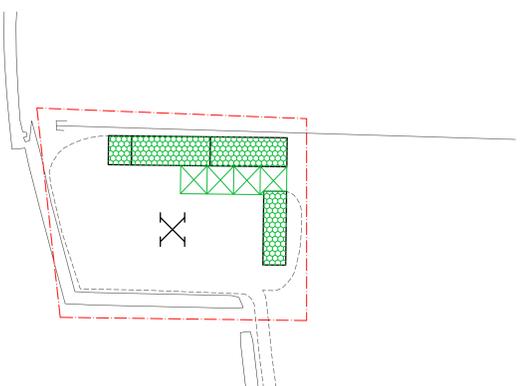

CASCINA CASCINETTO (n. 10)

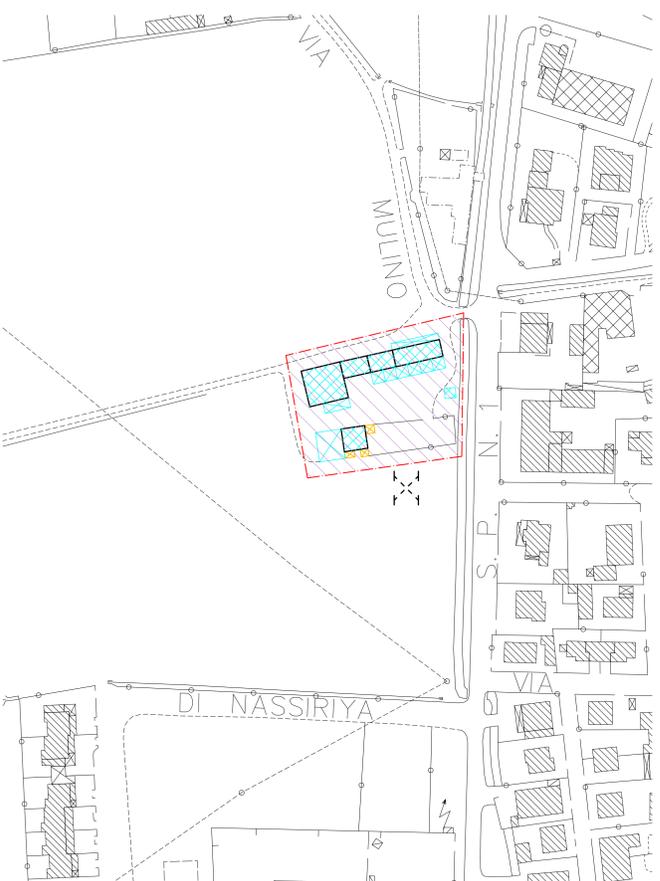

CASCINA POMELLA (n. 11) (Scala 1/500)



CASCINA MANDRIA (n. 12)



**LEGENDA**  
PRESCRIZIONI ATTUATIVE

- PERIMETRO NUCLEO STORICO CASCINA QUANDO ANCORA LEGGIBILE
- PERIMETRO DEI COMPARTI SOGGETTI NECESSARIAMENTE AD APOSTROFI PIANI ATTUATIVI
- CASCHINE CON AZIONAMENTO E MANIPOLATIVA TECNICA DI ATTUAZIONE DI ZONA A - ZONA B - ZONA C
- IMMOBILI SOGGETTI A GRADO 1 DI TUTELA
- IMMOBILI SOGGETTI A GRADO 2 DI TUTELA
- IMMOBILI SOGGETTI A GRADO 3 DI TUTELA
- SUPERFETAZIONI DETURPANTI
- CASCHINE A DESTINAZIONE EXTRAGRICOLA COLLOCATE IN ZONA AGRICOLA
- CASCHINE CON PORZIONI A DESTINAZIONE EXTRAGRICOLA
- ANDITI E PORTICATI DI PARTICOLARE VALORE
- EDIFICI DI PARTICOLARE INTERESSE
- EDIFICI DI INTERESSE VINCOLATI AI SENSI DELLE NTA DEL PTC
- PARCO ABDA SUD O ALTRO VINCOLO AMBIENTALE
- EDIFICI DI PARTICOLARE INTERESSE VINCOLATI AI SENSI DELLA LEGGE 1089/1939 - Dlgs 490/99 - Dlgs 462/2004 (VINCOLO MONUMENTALE)
- FACCIATE DETURPATE DA RIGUALFRICARE IN COERENZA CON LE NORME MORFOLOGICHE DI ZONA
- CHIESINA

**PIANO DI GOVERNO DEL TERRITORIO**

ADOPTATO CON DELIBERA C.C. n° \_\_\_\_\_ del \_\_\_\_\_  
 PUBBLICATO il \_\_\_\_\_  
 APPROVATO DAL C.C. CON DELIBERA n° \_\_\_\_\_ del \_\_\_\_\_  
 PUBBLICATO SUI BUIRI n° \_\_\_\_\_ del \_\_\_\_\_

IL SINDACO \_\_\_\_\_  
 IL TECNICO ESTENSORE \_\_\_\_\_ IL SEGRETARIO COMUNALE \_\_\_\_\_

IN ALLEGATO ALLA DELIBERA N° \_\_\_\_\_ DEL \_\_\_\_\_

Regione Lombardia Provincia di Cremona  
 Comune di  
**SPINO D'ADDA**  
**PIANO DELLE REGOLE**

Elab. n°: **PR7/D** Titolo: **PIANO DELLE REGOLE: caschine e nuclei storici - prescrizioni attuative**  
 Scala: 1/500 - 1/1000

IL TECNICO ESTENSORE: **Dot. Arch. CAMILLO CUGINI**  
 Via Perzi n. 24, Crema (CR)  
 Tel./Fax 0373 250080