




CASCINA SQUADRA (n. 19)

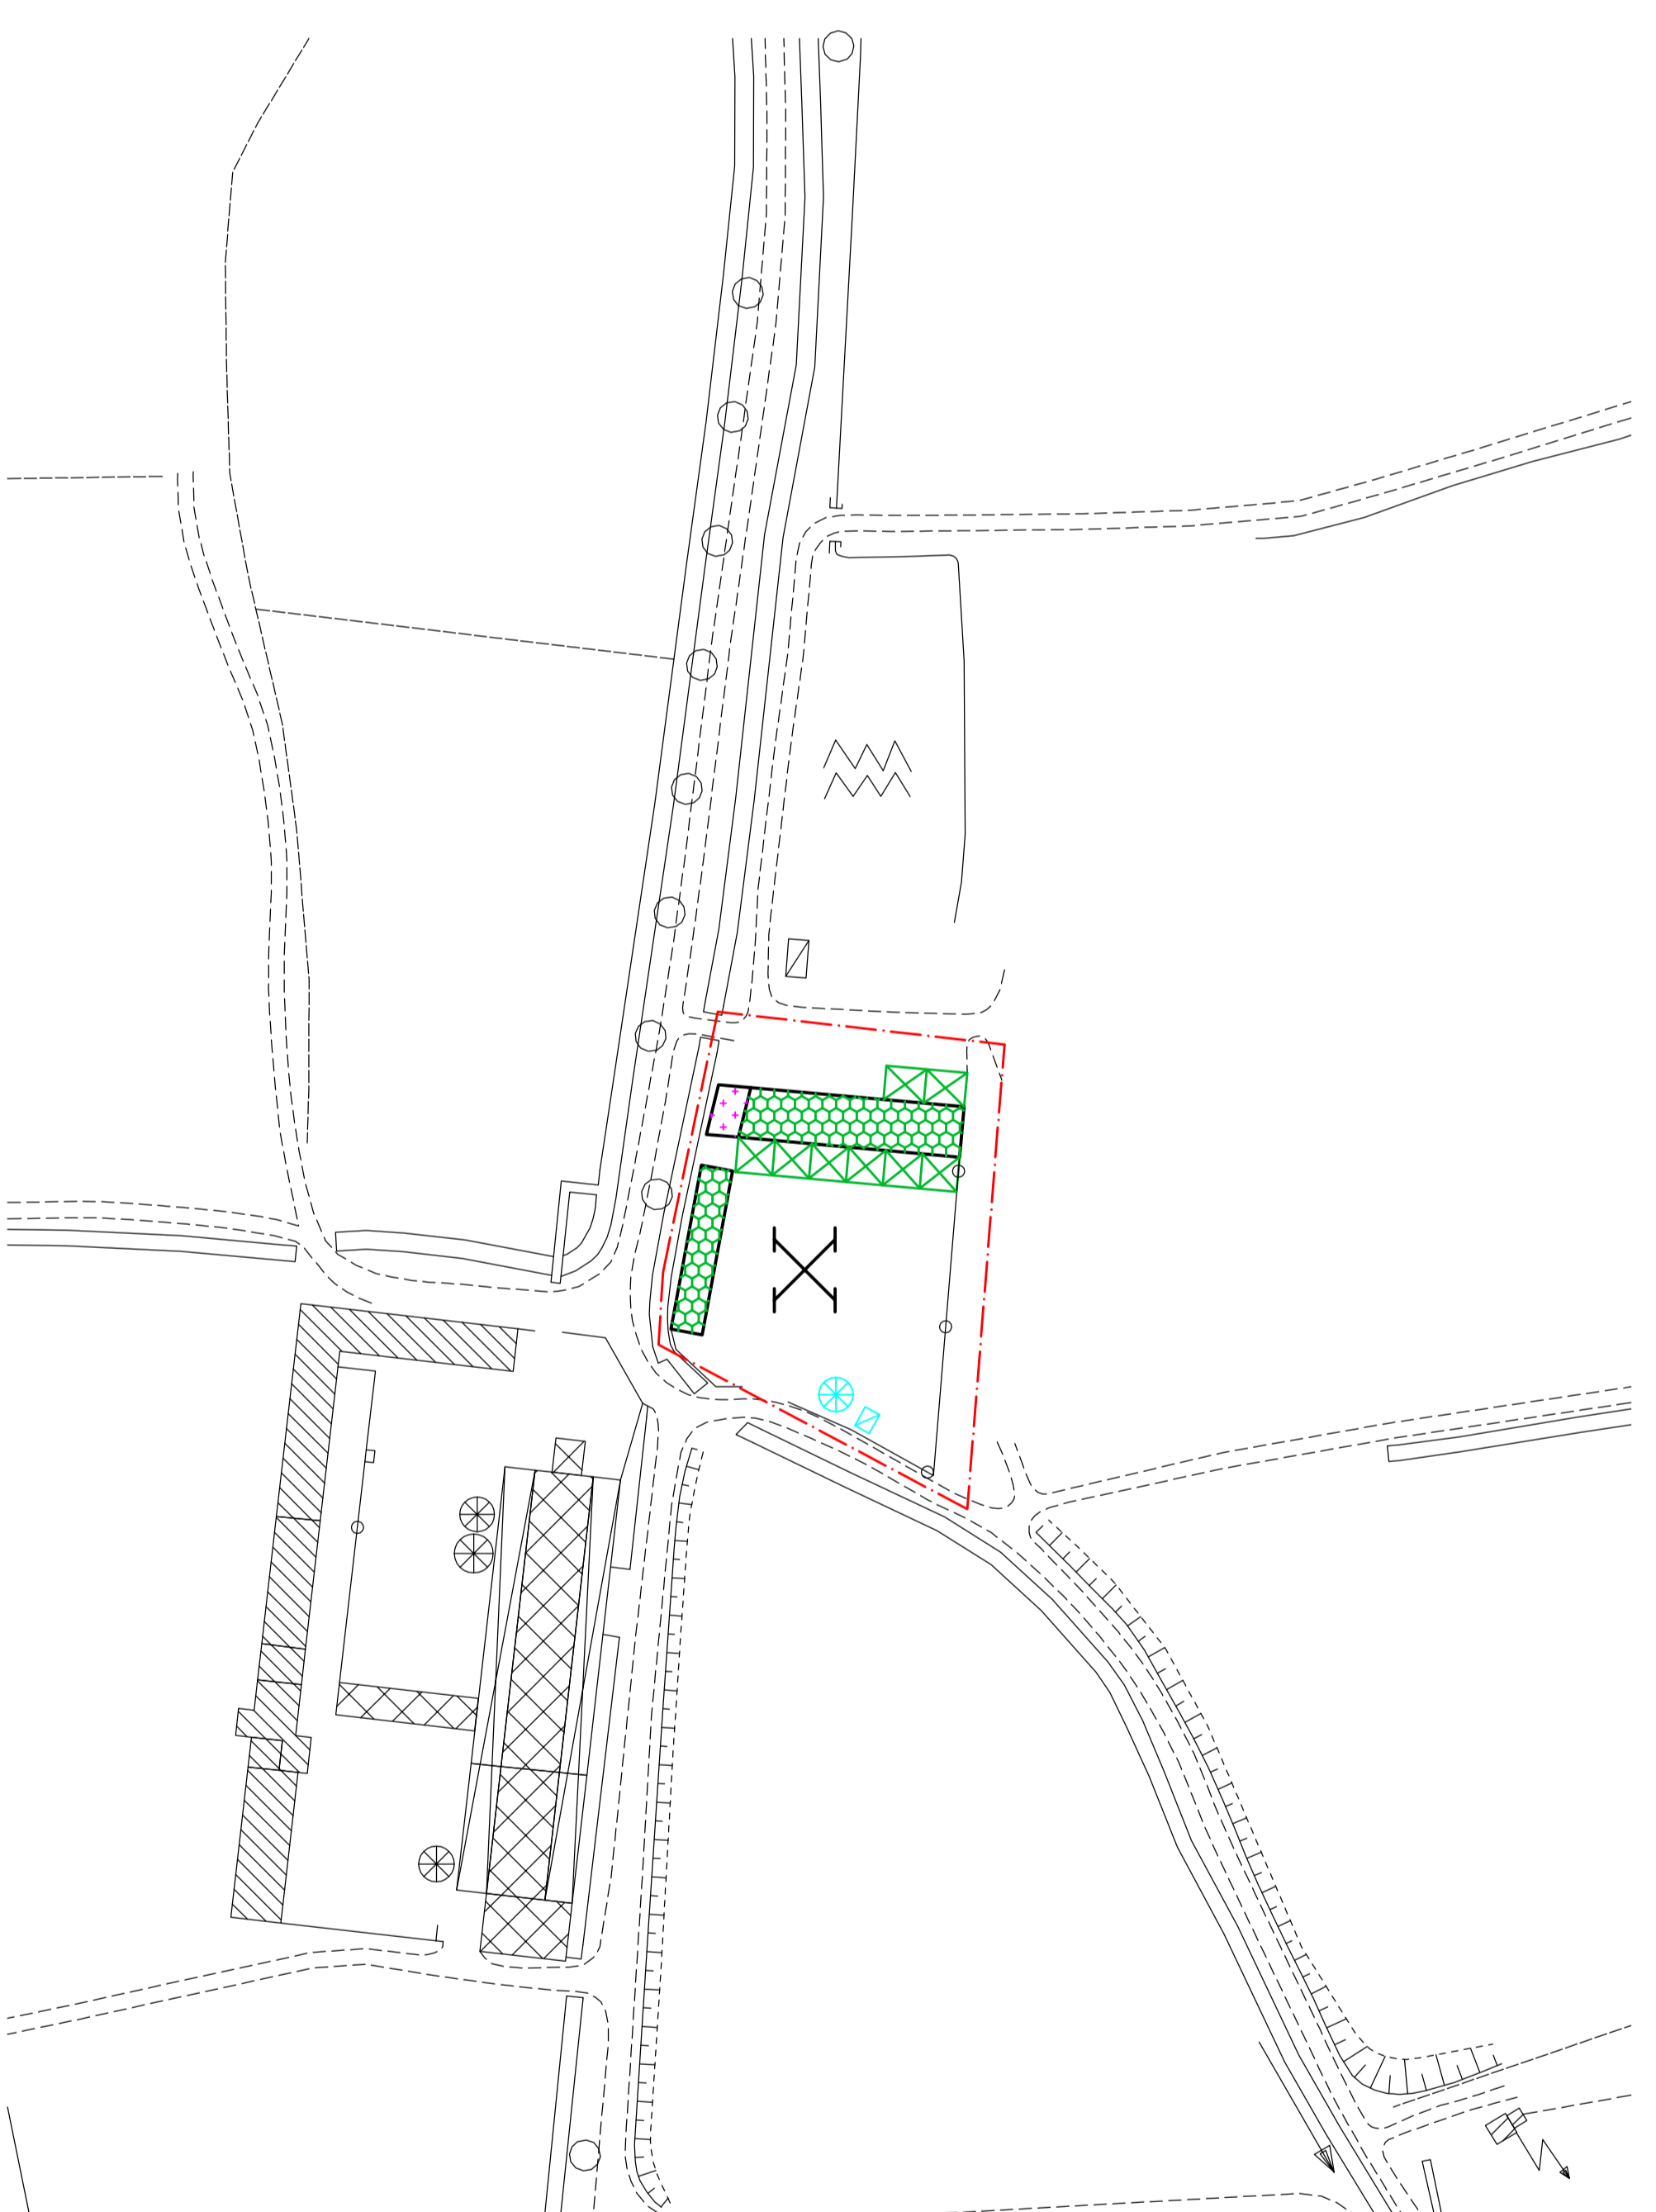

CASCINA SQUADRETTA (n. 20)

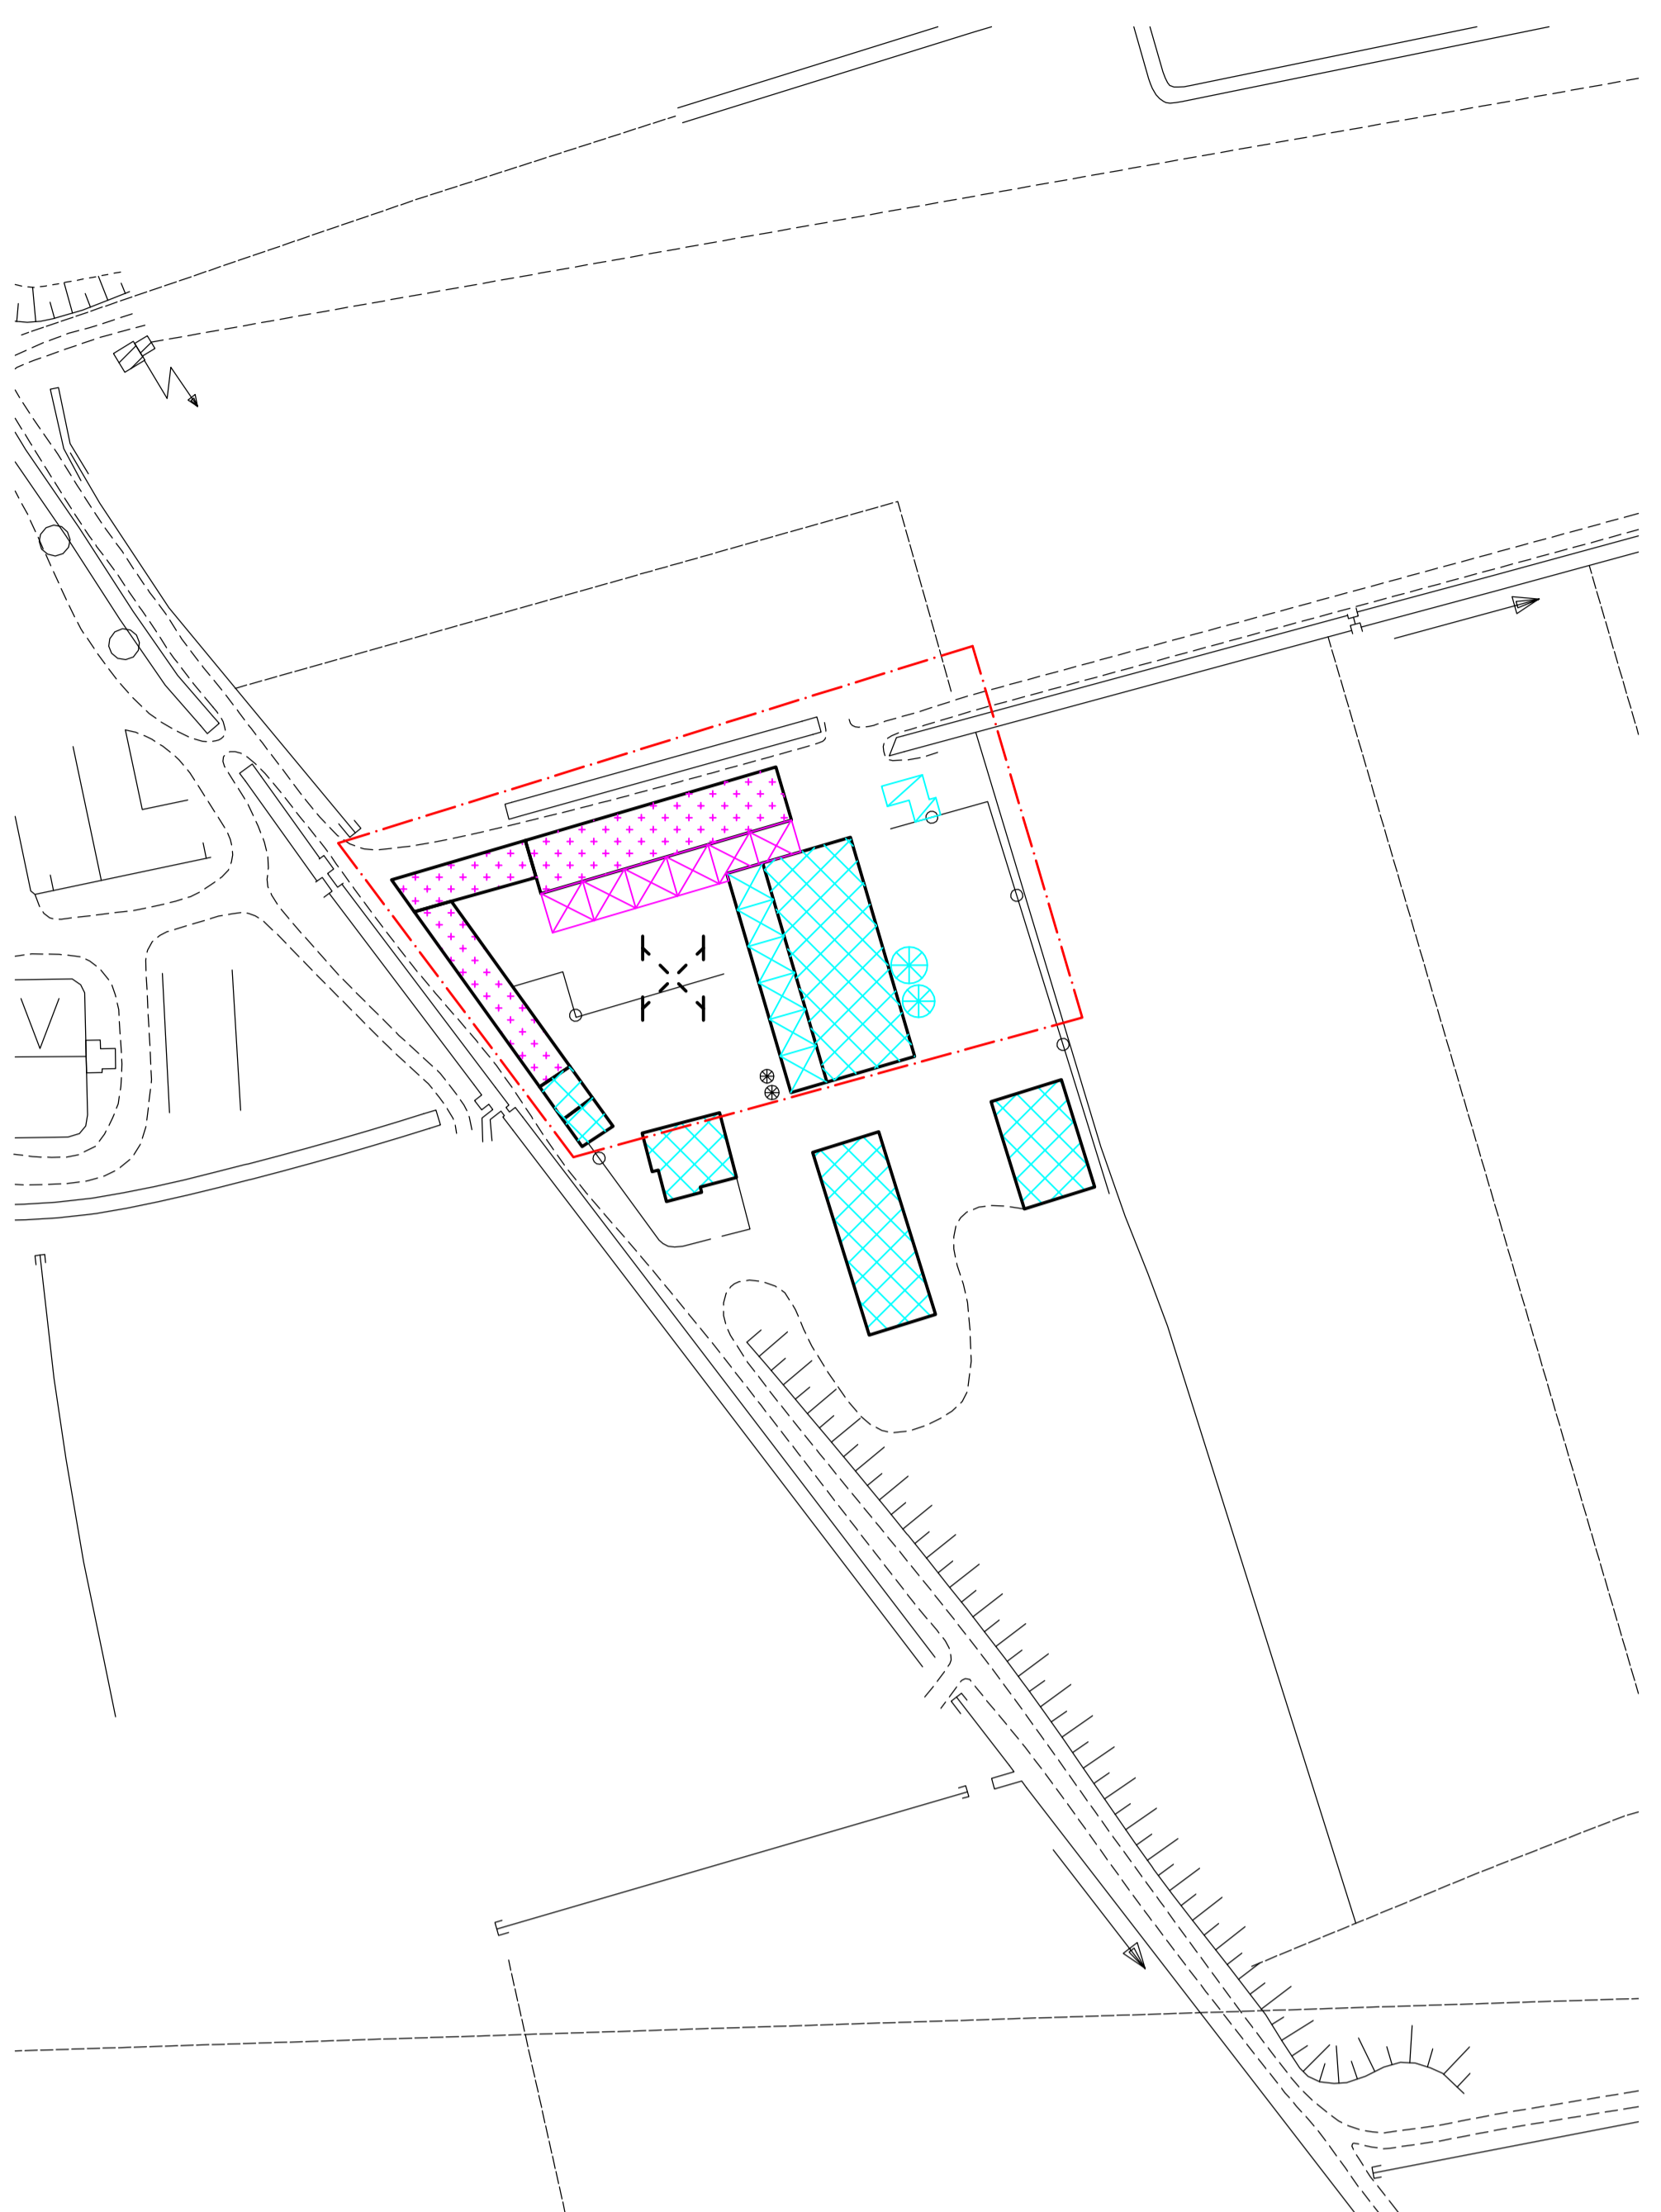

CASCINA SCORZETTA (n. 21)

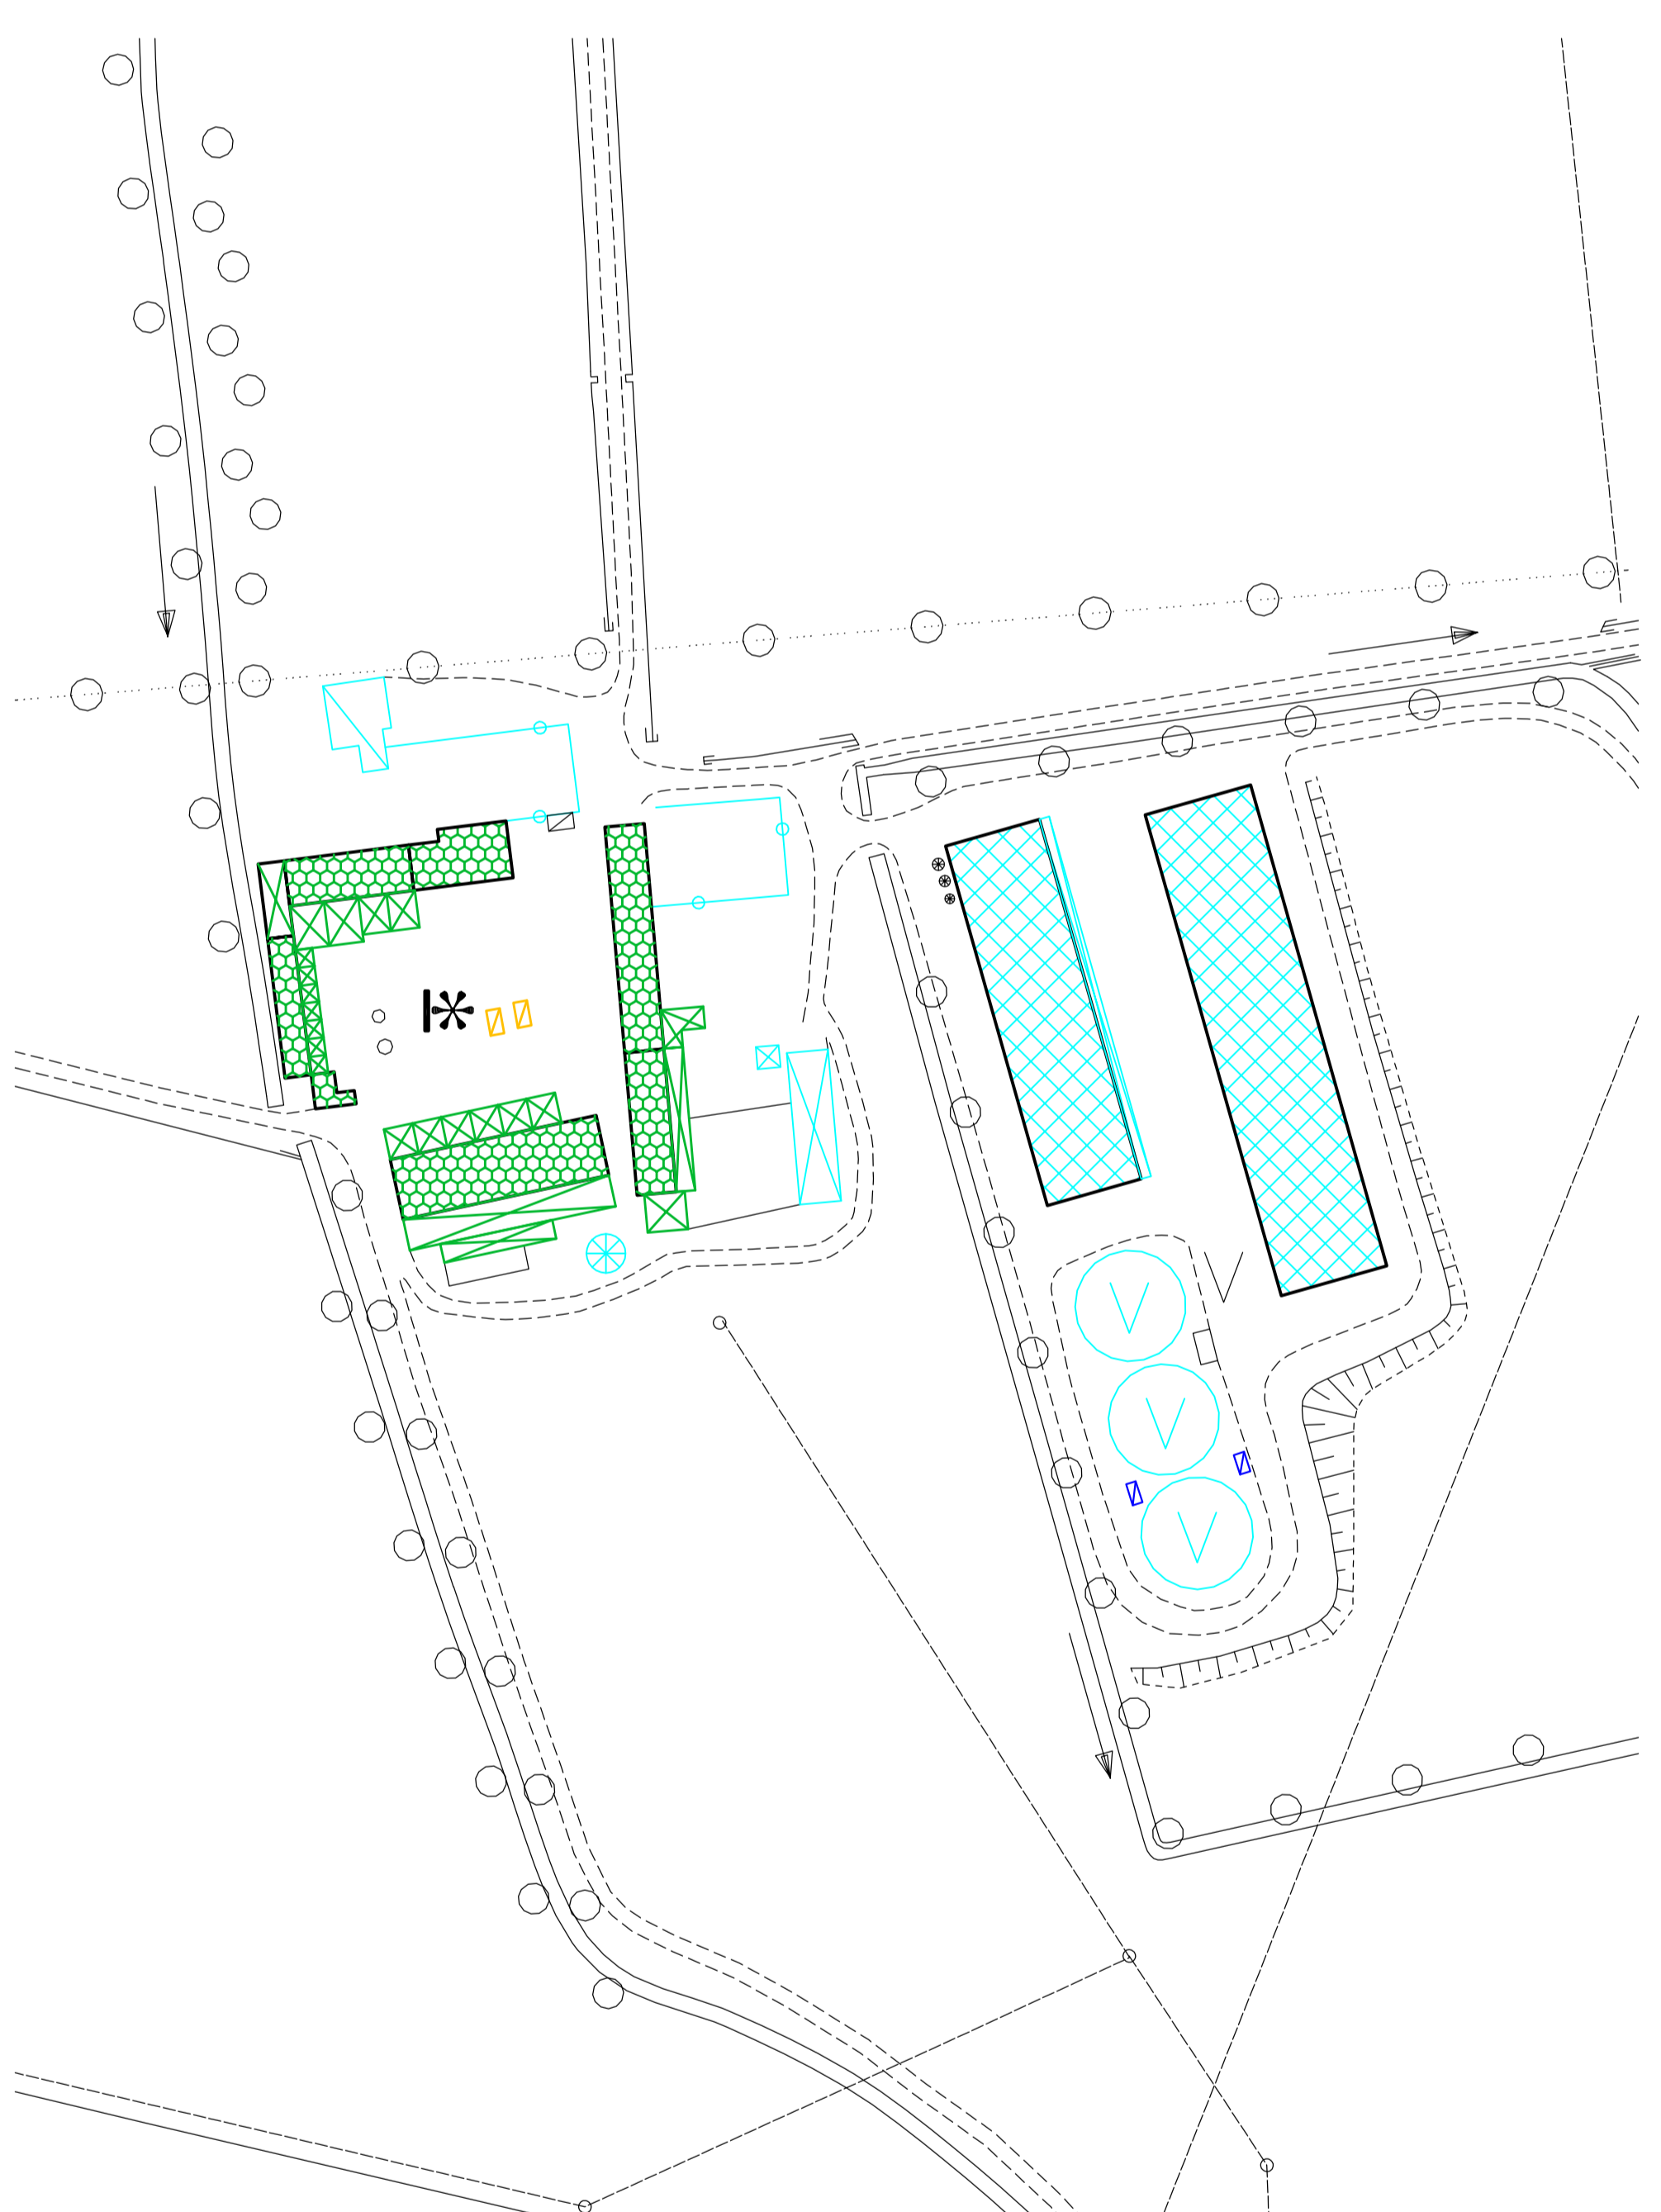

CASCINA DEL FERRO (n. 22)

LEGENDA
PRESCRIZIONI ATTUATIVE

- PERIMETRO NUCLEO STORICO CASCINA (QUANDO ANCORA LEGGIBILE)
- PERIMETRO DEI COMPARTI SOGGETTI NECESSARIAMENTE AD APOSTROFI PIANI ATTUATIVI
- CASCINE CON AZZONNAMENTO E NOMINATIVA TECNICA DI ATTUAZIONE (ZONA A - ZONA B - ZONA C)
- IMMOBILI SOGGETTI A GRADO 1 DI TUTELA
- IMMOBILI SOGGETTI A GRADO 2 DI TUTELA
- IMMOBILI SOGGETTI A GRADO 3 DI TUTELA
- SUPERFETAZIONI DETURPANTI
- CASCINE A DESTINAZIONE EXTRAGRICOLA COLLOCATE IN ZONA AGRICOLA
- CASCINE CON PORZIONI A DESTINAZIONE EXTRAGRICOLA
- ANDITI E PORTICATI DI PARTICOLARE VALORE
- EDIFICI DI PARTICOLARE INTERESSE
- EDIFICI DI INTERESSE VINCOLATI AI SENSI DELLE NTA DEL PTC
- PARCO ABDA SUD O ALTRO VINCOLO AMBIENTALE
- EDIFICI DI PARTICOLARE INTERESSE VINCOLATI AI SENSI DELLA LEGGE 1089/1939 - Dlgs 490/99 - Dlgs 482/2004 (VINCOLO MONUMENTALE)
- FACCIATE DETURPATE DA RIGUALFICARE IN COERENZA CON LE NORME MORFOLOGICHE DI ZONA
- CHIESINA

PIANO DI GOVERNO DEL TERRITORIO

ADOTTATO CON DELIBERA C.C. n° _____ del _____
 PUBBLICATO il _____ del _____
 APPROVATO DAL C.C. CON DELIBERA n° _____ del _____
 PUBBLICATO SUI BUIRI n° _____ del _____

IL SINDACO _____
 IL TECNICO ESTENSORE _____ IL SEGRETARIO COMUNALE _____

IN ALLEGATO ALLA DELIBERA N° _____ DEL _____

Regione Lombardia Provincia di Cremona
 Comune di
SPINO D'ADDA
PIANO DELLE REGOLE

Elab. n°: **PR77/g** Titolo: PIANO DELLE REGOLE: casine e nuclei storici - prescrizioni attuative
 Scala: 1:/1000

IL TECNICO ESTENSORE: Dott. Arch. CAMILLO CUGINI
 Via Pozzi n. 24, Crema (CR)
 Tel./Fax 0373 250080