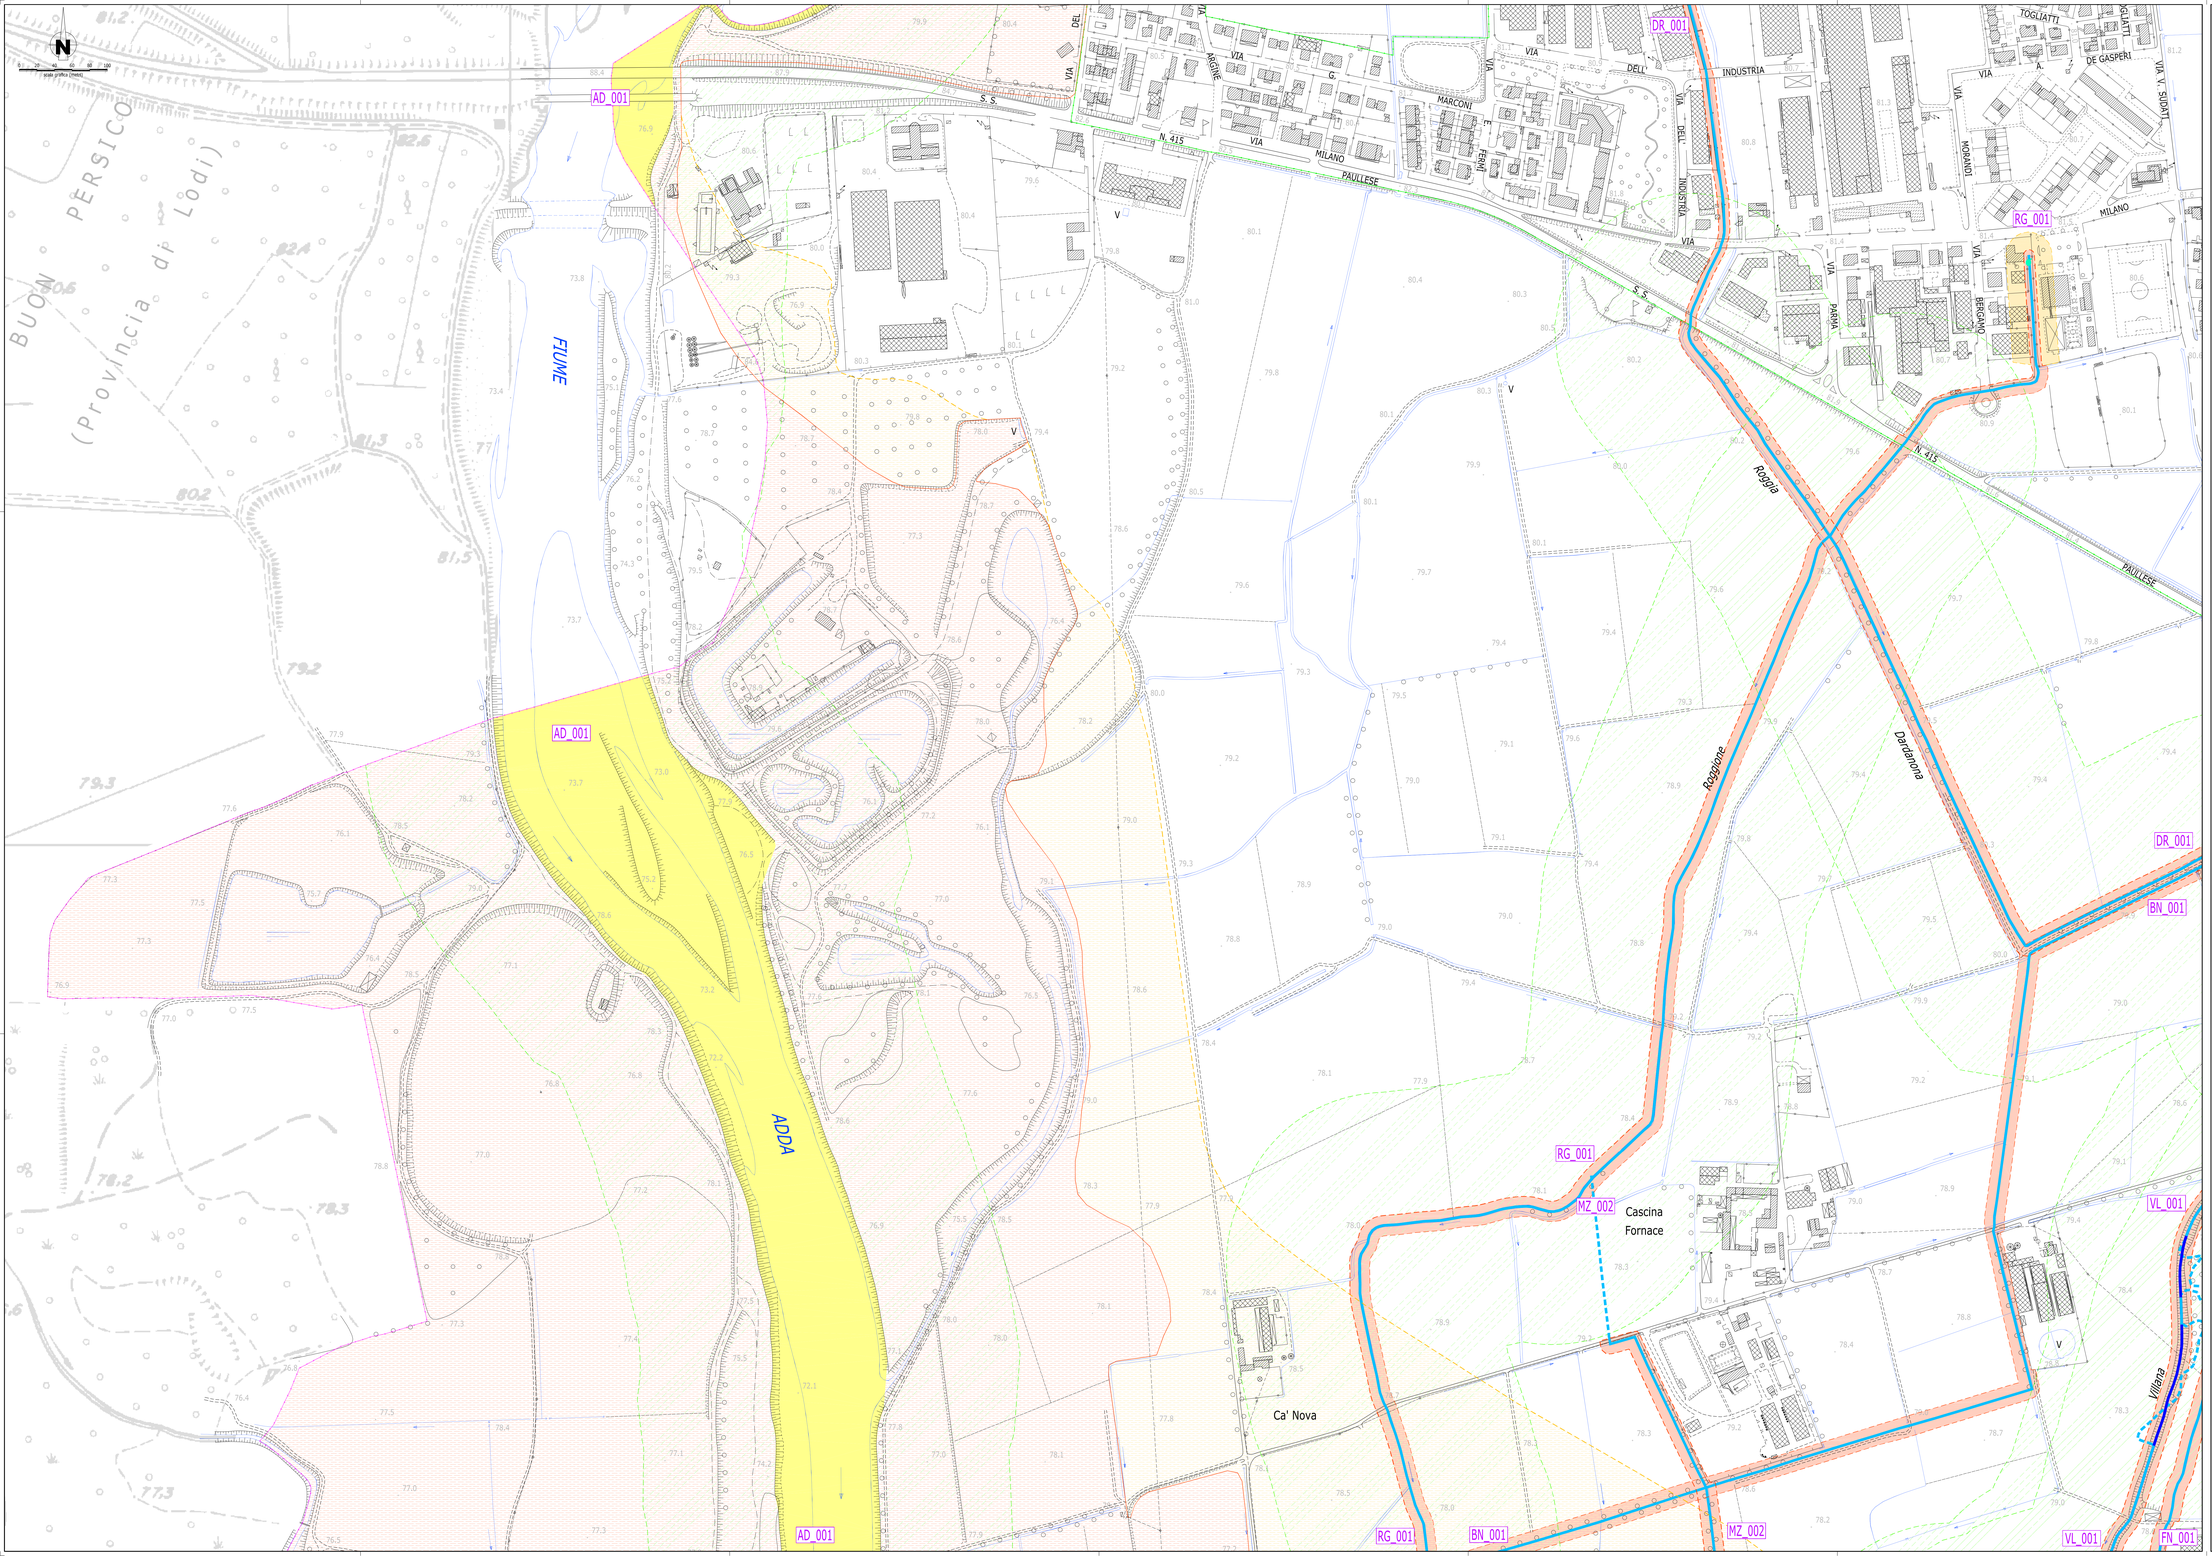

LEGENDA

CORSI D'ACQUA APPARTENENTI AL RETICOLO PRINCIPALE

Corsi d'acqua appartenenti al reticolo principale

CORSI D'ACQUA APPARTENENTI AL RETICOLO MINORE

A cielo aperto	Tombinato	
		Corso d'acqua con andamento coincidente rispetto a quanto riportato sulla base catastale
		Tratto di corso d'acqua non coincidente (deviazione per cause naturali e/o antropiche) rispetto a quanto riportato sulla base catastale. Il tratto di corso d'acqua è però in continuità, a monte e/o a valle, con quanto riportato sulla base catastale (aree demaniali di nuova formazione di cui alla L. 37/1994).

ELEMENTI CORRELATI AL RETICOLO MINORE MA PRIVI DI FUNZIONALITA' IDRAULICA

A cielo aperto	
	Corso d'acqua (o aree demaniali preesistenti e/o di nuova formazione), riportato integralmente o parzialmente sulla base catastale, ma privo di funzione idraulica. Per le aree ancora iscritte alla partita catastale "Acque esenti da estimo" è possibile procedere alla sdemanializzazione.

FASCE DI RISPETTO

Fascia NA: collocata lungo i corsi d'acqua del reticolo idrico minore e principale (compreso l'alveo). E' sempre presente, ha larghezza minima cinque metri ed è individuata in base a ragioni di interesse generale, di protezione del demanio idrico e fluviale e/o di tutela della pubblica incolumità.

Fascia NA: collocata lungo il fiume Adda. E' sempre presente, ha larghezza minima dieci metri ed è individuata in base a ragioni di interesse generale, di protezione del demanio idrico e fluviale e/o di tutela della pubblica incolumità. L'andamento di questa fascia è analogo a quello della fascia A del PAI, con opportuni adeguamenti ai sensi dell'articolo 27, comma 3 delle NdA del PAI. In tale ambito si applica la normativa PAI.

Fascia NB: collocata esternamente alla precedente, può essere assente, non ha ampiezza minima ed è individuata in base a ragioni di protezione del demanio idrico e tutela della pubblica incolumità.

Fascia NB: collocata lungo il fiume Adda, può essere assente, non ha ampiezza minima ed è individuata in base a ragioni di protezione del demanio idrico e tutela della pubblica incolumità. L'andamento di questa fascia è analogo a quello della fascia A del PAI, con opportuni adeguamenti ai sensi dell'articolo 27, comma 3 delle NdA del PAI. In tale ambito si applica la normativa PAI.

Fascia E: questa fascia, quando presente, si sviluppa entro l'alveo, su una od entrambe le sponde ed aree contigue al corso d'acqua. Non ha ampiezza minima. È individuata in base a ragioni di conservazione e protezione dei caratteri primigeni, ecologici / biologici del corsi d'acqua e delle relative pertinenze e/o di aree in cui sono ammissibili interventi per la valorizzazione / fruizione dell'ambiente fluviale.

Area vincolata ai sensi del d.lgs 42/2004, articolo 142, comma 1.c: questa fascia, quando presente, comprende l'alveo ed ha un'ampiezza di 150 metri a partire dalle sponde.

ALTRI ELEMENTI

LG_001 Identificativo convenzionale del corso d'acqua

Emergenza idrica / testata di fontanile, osservata od individuata su base documentale

Limite Parco Adda Sud

Limite territorio comunale

Le limitazioni sulla possibilità di trasformazione d'uso del suolo apposte con le fasce Na, NB ed E sono individuate in base a quanto disposto dalla LR 1/2000 e conseguenti DGR attuative.
Lungo i corsi d'acqua e testate di fontanili, anche non individuati e vincolati ai sensi della LR 1/2000 e conseguenti DGR attuative (es. canali e rogge legati a concessioni di derivazione), possono esservi ulteriori limitazioni sulla possibilità di trasformazione d'uso del suolo derivanti da riferimenti normativi differenti (es. PTCP). Per tali ulteriori vincoli si faccia riferimento al sistema dei vincoli riportato negli altri elaborati facenti parte del PGT.

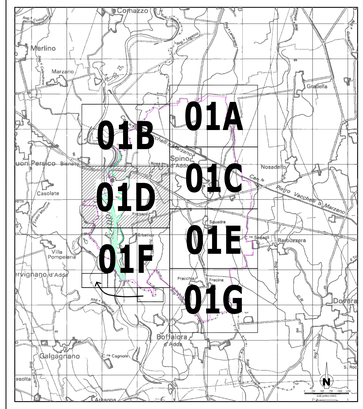

VISTO REDATTORE - RESPONSABILE TECNICO

ERA
Via Pola snc Complesso Tecnologico (POINT)
Via Pasubio, 3 - 24044 DALMINE (BG) - 27182A
Tel + 39 035.4282.4241 - Fax + 39 035.4282.4240

Geologo Dott. Luca Locatelli
Ordine dei Geologi della Lombardia
n. 1021

COMMITTENTE

AMMINISTRAZIONE COMUNALE DI
SPINO D'ADDA
Piazza XXV Aprile - 26016 SPINO D'ADDA (CR)

VISTO COMMITTENTE

DATA EMISSIONE	TAVOLA	SCALA
Marzo 2008	01D	1:2.000

PROGETTO

TRASFERIMENTO DELLE FUNZIONI DI POLIZIA IDRAULICA SUL RETICOLO MINORE
Art. 3, comma 114, L.R. 1/2000 - DGR VIII/7868 e seguenti

OGGETTO

INDIVIDUAZIONE DEL RETICOLO MINORE E DELIMITAZIONE DELLE FASCE DI RISPETTO DEI CORSI D'ACQUA

REV.N	DATA	NOTE REVISIONE
01	Nov. 2007	Prima emissione
01	Mar 2008	Emissione a seguito parere STER 21/02/2008 ADAS.2008.0000502
02	-	-